



Vorderkante Rampe

2500 (Empfehlung)

2550

A-A

Befestigung der Einfahrhilfe mit je 6 Verbundankern,
6 Muttern M16 und 6 Scheiben A2,
Verbundanker z.B. PE-KMM16x150

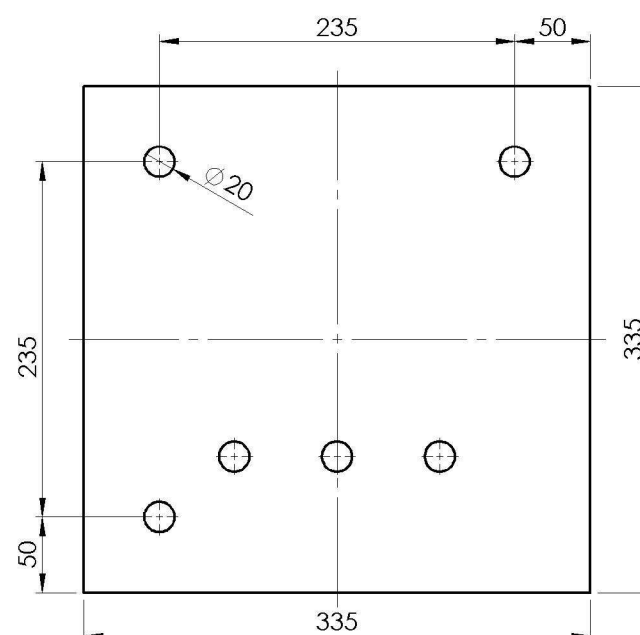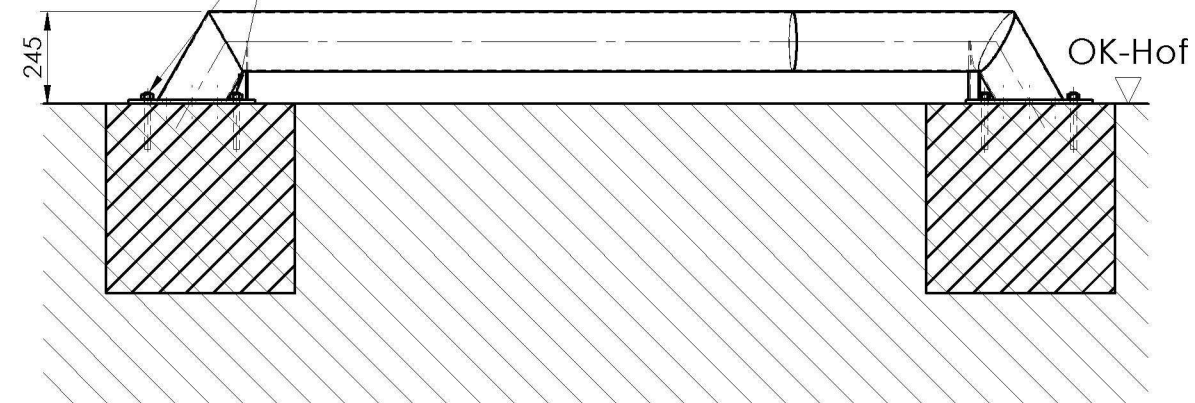

A*	B1	B2	C1	C2
2400	3050	3390	min 3165	min 3505
2500	3150	3490	min 3265	min 3605
2600	3250	3590	min 3365	min 3705

* Bei der Abstandsbemessung
auf ausreichenden Spielraum
zum Fahrzeugreifen achten

Bemessung und Herstellung der Fundamente
sind bauseitige Leistungen

UNLESS OTHERWISE SPECIFIED:
DIMENSIONS ARE IN MILLIMETERS
SURFACE FINISH:
TOLERANCES:
EN 22768 - m, k
EN 13920 - B, F

FINISH:

DEBUR AND
BREAK SHARP
EDGES

DO NOT SCALE DRAWING

REVISION

MATERIAL:

	NAME	SIGNATURE	DATE
DRAWN	M. Koziolczyk		15-02-2010
CHK'D			
APPV'D			
MFG			
Q.A			



PROMStahl GmbH
Ronnenberger Straße 20
30989 Gehrden

TITLE:

**Einfahrhilfe
Flanschversion**

DWG NO.

PEF 2550

A3

WEIGHT:

SCALE:1:20

SHEET 1 OF 1

